


审核	
日期	
姓名	
审核	
日期	
姓名	
审核	
日期	
姓名	
审核	
日期	
姓名	

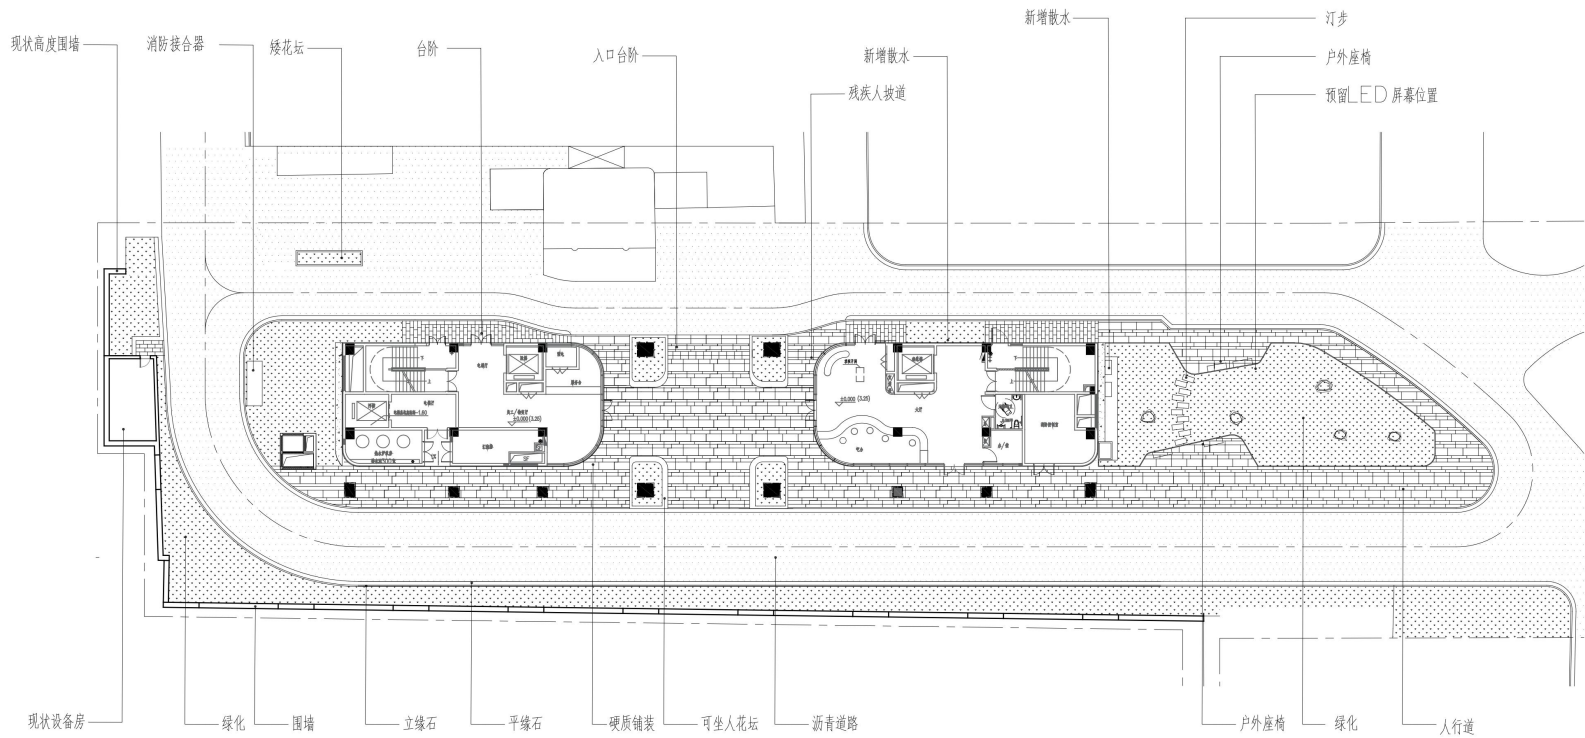

1 总平面图
比例:1:250

感谢您选择东大设计！



上海东大建筑设计研究院(集团)有限公司
SHANGHAI DONGDA ARCHITECTURAL DESIGN RESEARCH INSTITUTE (GROUP) CO., LTD.
城乡规划、建筑行业、风景园林 甲级 市政行业 乙级
中国·上海市·杨浦区政益路28号(五角丰达)1209室
Room 1209 No.28 Zhengyi Road, Yangpu District, Shanghai, China
E-mail: dongdasheshi@163.com Tel: 021-65380048

建设单位 Client	上海交通大学医学院附属新华医院
项目名称 Project Name	新华医院医疗保障综合楼室外景观设计
阶段 Stage	施工图
比例 Scale	见图
图版名称 Drawing Title	总平面图

审定 Approved by	专业 Discipline	景观
工程编号 Project No.	图号 Drawing No.	LP-01
日期 Date	日期 Date	2023.02
版本 Version	A 版	本图须加盖出图章, 否则一律无效 Invalid Unless Stamped

项目负责人 Principal in Charge	王秋然	审核 Reviewed by	胡道红
专业负责人 Discipline Responsible	江漫均	校对 Checked by	刘明远
设计 Designed by	文智浩	绘图 Drawn by	文智浩