
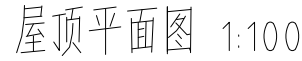


<div>图 纸 目 录</div> <div>DRAWING LIST</div>			建设单位 DEVELOPER		上海交通大学医学院附属新华医院		
			工程名称 PROJECT TITLE		急诊室外平台改造等7个项目设计		
			项 目 PROJECT		快递收发处扩容项目		
			工程编号 PROJECT NO.				
			图 号 DRAWING NO.		建施-00		
			阶 段 STAGE	施工图	共(1) 页 TOT.	第(1) 页 P.	
序号 NO.	图 号 DRAWING NO.	图 纸 内 容 DRAWING TITLE			图 幅 SIZE	备 注 REMARKS	
01	建施- 00	图纸目录			A4		
02	建施- 01	建筑设计说明 构造做法表			A2		
03	建施- 02	建筑图			A2		
04							
05							
设计负责人 PROJECT DIRECTOR			审 核 AGREED BY		校 对 CHECKED BY		
专业负责人 PROJECT IN-CHARGE			设 计 DESIGNED BY	张 捷	日 期 DATE	2024. 07	

本图须加盖我公司出图章, 否则无效

图形文件名称：

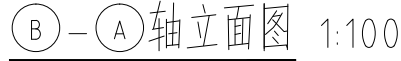

备注 DESCRIPTION:

备注:

1、图中所注尺寸除标高以米为单位外，其余均以毫米为单位。

2、图中未特殊注明的墙体定位均为200mm砖砌块；

3、施工过程中如遇现场测量尺寸与图纸尺寸不符，需与设计单位沟通，确定解决方案后方可施工；

合作设计 CO-DESIGNER建设单位 DEVELOPER/LANDOWNER
上海交通大学医学院附属新华医院

工程名称 PROJECT TITLE


急诊室室外平台改造等7个项目设

项目 PROJECT

快递收发处扩容项目


图纸名称 DRAWING TITLE

建筑图

		
设计 DESIGNED BY		
制图 DRAWN BY		
专业 SPECIALTY	建筑	工程编号 PROJECT NO.
阶段 STAGE	施工图	比例 SCALE
图号 DRAWING NO.	02	日期 DATE
		1:100 2024.07

日期	姓名	专业	日期	姓名	专业	日期	姓名	专业	日期	姓名	专业
DATE	NAME	DESIGNER	DATE	NAME	DESIGNER	DATE	NAME	DESIGNER	DATE	NAME	DESIGNER
		电气			暖通			给排水			结构
		ELECTRICAL ENGINEER			MECHANICAL ENGINEER			PLUMBING ENGINEER			STRUCTURAL ENGINEER
专业	姓名	专业	姓名	专业	姓名	专业	姓名	专业	姓名	专业	姓名
DESIGNER	NAME	DESIGNER	NAME	DESIGNER	NAME	DESIGNER	NAME	DESIGNER	NAME	DESIGNER	NAME
建筑		建筑		建筑		建筑		建筑		建筑	
ARCHITECT		ARCHITECT		ARCHITECT		ARCHITECT		ARCHITECT		ARCHITECT	
签字	签字	签字	签字	签字	签字	签字	签字	签字	签字	签字	签字
DATE	DATE	DATE	DATE	DATE	DATE	DATE	DATE	DATE	DATE	DATE	DATE



图例文件名称:

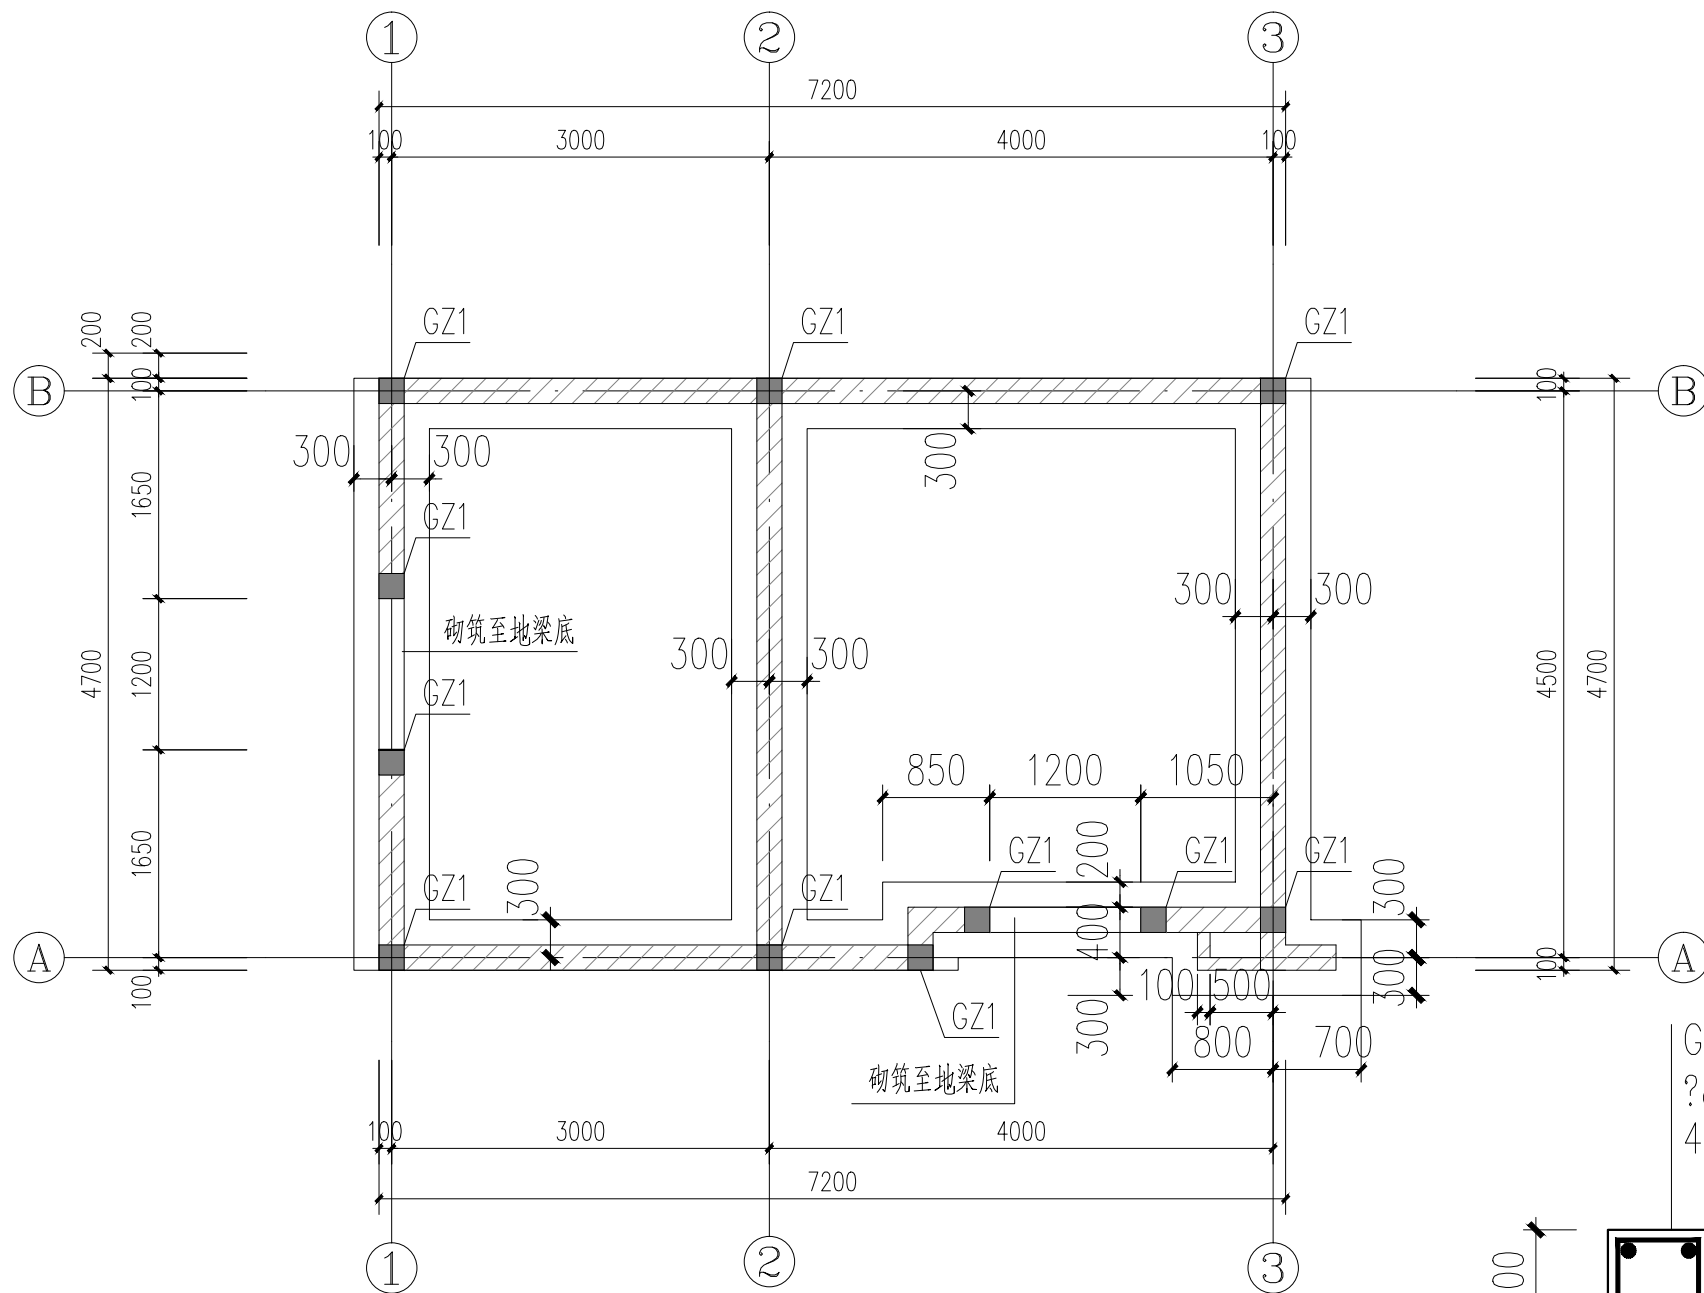

基础平面布置图 1:50

说明

- 施工前房屋试挖, 确定基础范围及标高, 基础落于地库, 预估-1.800。
- 砌体材料选用加气混凝土砌块, 强度等级A5.0, Mb7.5专用砂浆砌筑, 砌筑质量控制等级为B级。
地下部分采用混凝土空心砌块(单排孔), 砌块强度等级MU10, 水泥砂浆强度等级Mb10砌筑, C25混凝土灌芯。
- 本工程采用预拌商品混凝土和预拌商品砂浆。
- 混凝土强度等级: 构造柱C25, 基础C25。
钢筋等级: HRB400。

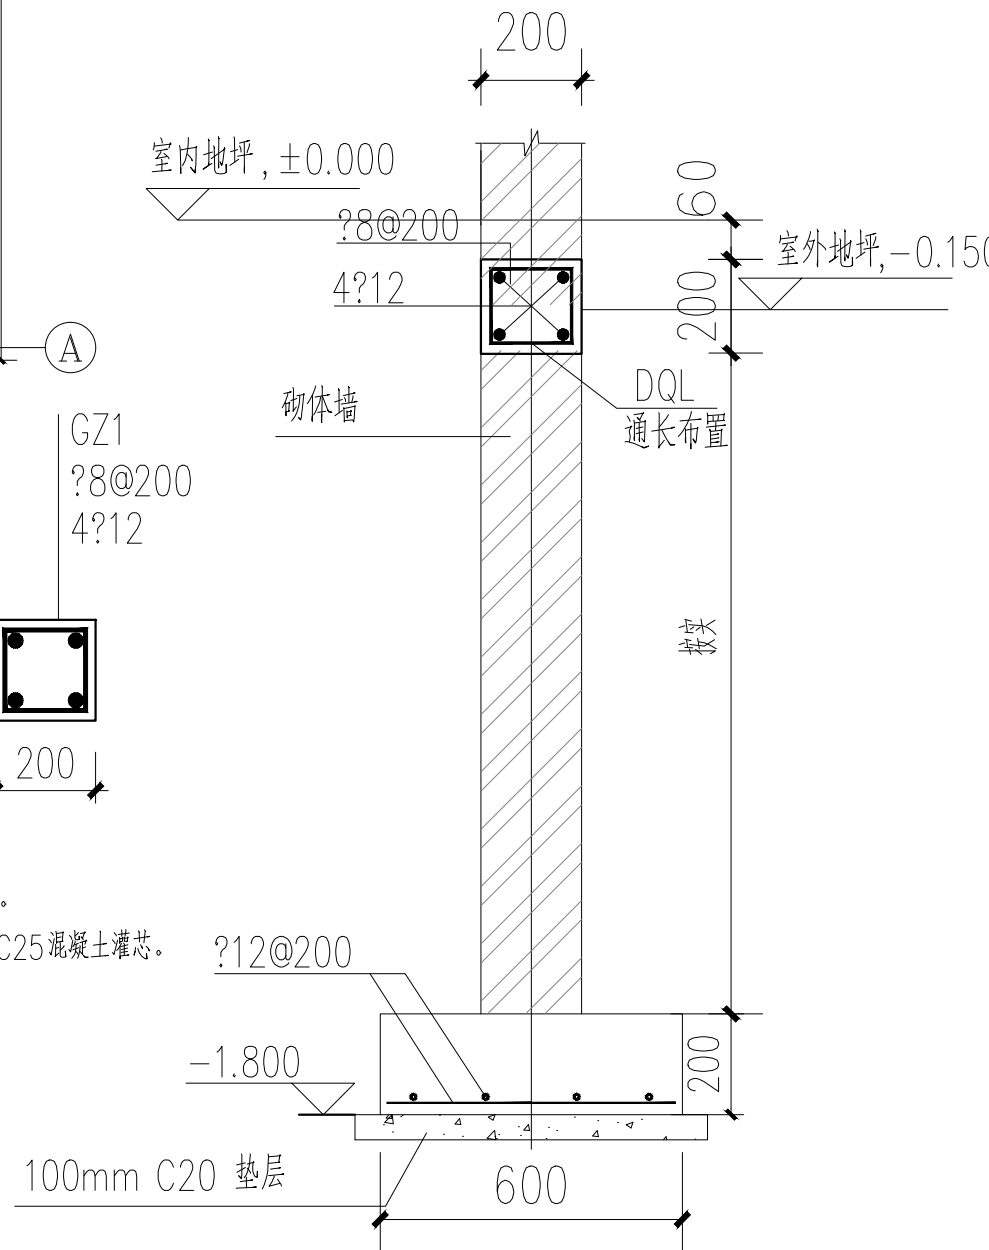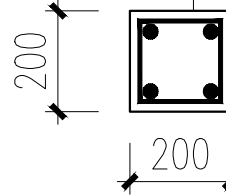

砌体墙基础节点 1:25

备注 DESCRIPTION:

出图签章 SEAL:

执业专用章 PROFESSIONAL SIGNATURE:

合作设计 CO-DESIGNER

建设单位 DEVELOPER/LANDOWNER

上海交通大学医学院附属新华医院

工程名称 PROJECT TITLE

急诊室室外平台改造等7个项目设计

项目 PROJECT

快速收发扩容工程

图纸名称 DRAWING TITLE


基础平面布置图

技术专用章

专业	结构	工程编号
SPECIALITY	STRUCTURE	PROJECT NO.
阶段	施工图	比例
STAGE	CONSTRUCTION DRAWING	SCALE
图号	01	日期
DRAWING NO.	01	DATE

日期	姓名	专业	日期	姓名	专业
DATE	NAME	DESIGNER	DATE	NAME	DESIGNER
		电气			电气
		ELECTRICAL ENGINEER			ELECTRICAL ENGINEER
日期	姓名	专业	日期	姓名	专业
DATE	NAME	DESIGNER	DATE	NAME	DESIGNER
		暖通			暖通
		MECHANICAL ENGINEER			MECHANICAL ENGINEER
日期	姓名	专业	日期	姓名	专业
DATE	NAME	DESIGNER	DATE	NAME	DESIGNER
		结构			结构
		ARCHITECT			ARCHITECT
专业	姓名	专业	姓名	专业	姓名
DESIGNER	NAME	DESIGNER	NAME	DESIGNER	NAME
建筑	结构	建筑	结构	建筑	结构
ARCHITECT	STRUCTURE	ARCHITECT	STRUCTURE	ARCHITECT	STRUCTURE
签字	签字	签字	签字	签字	签字
DATE	DATE	DATE	DATE	DATE	DATE


图例文件名称:

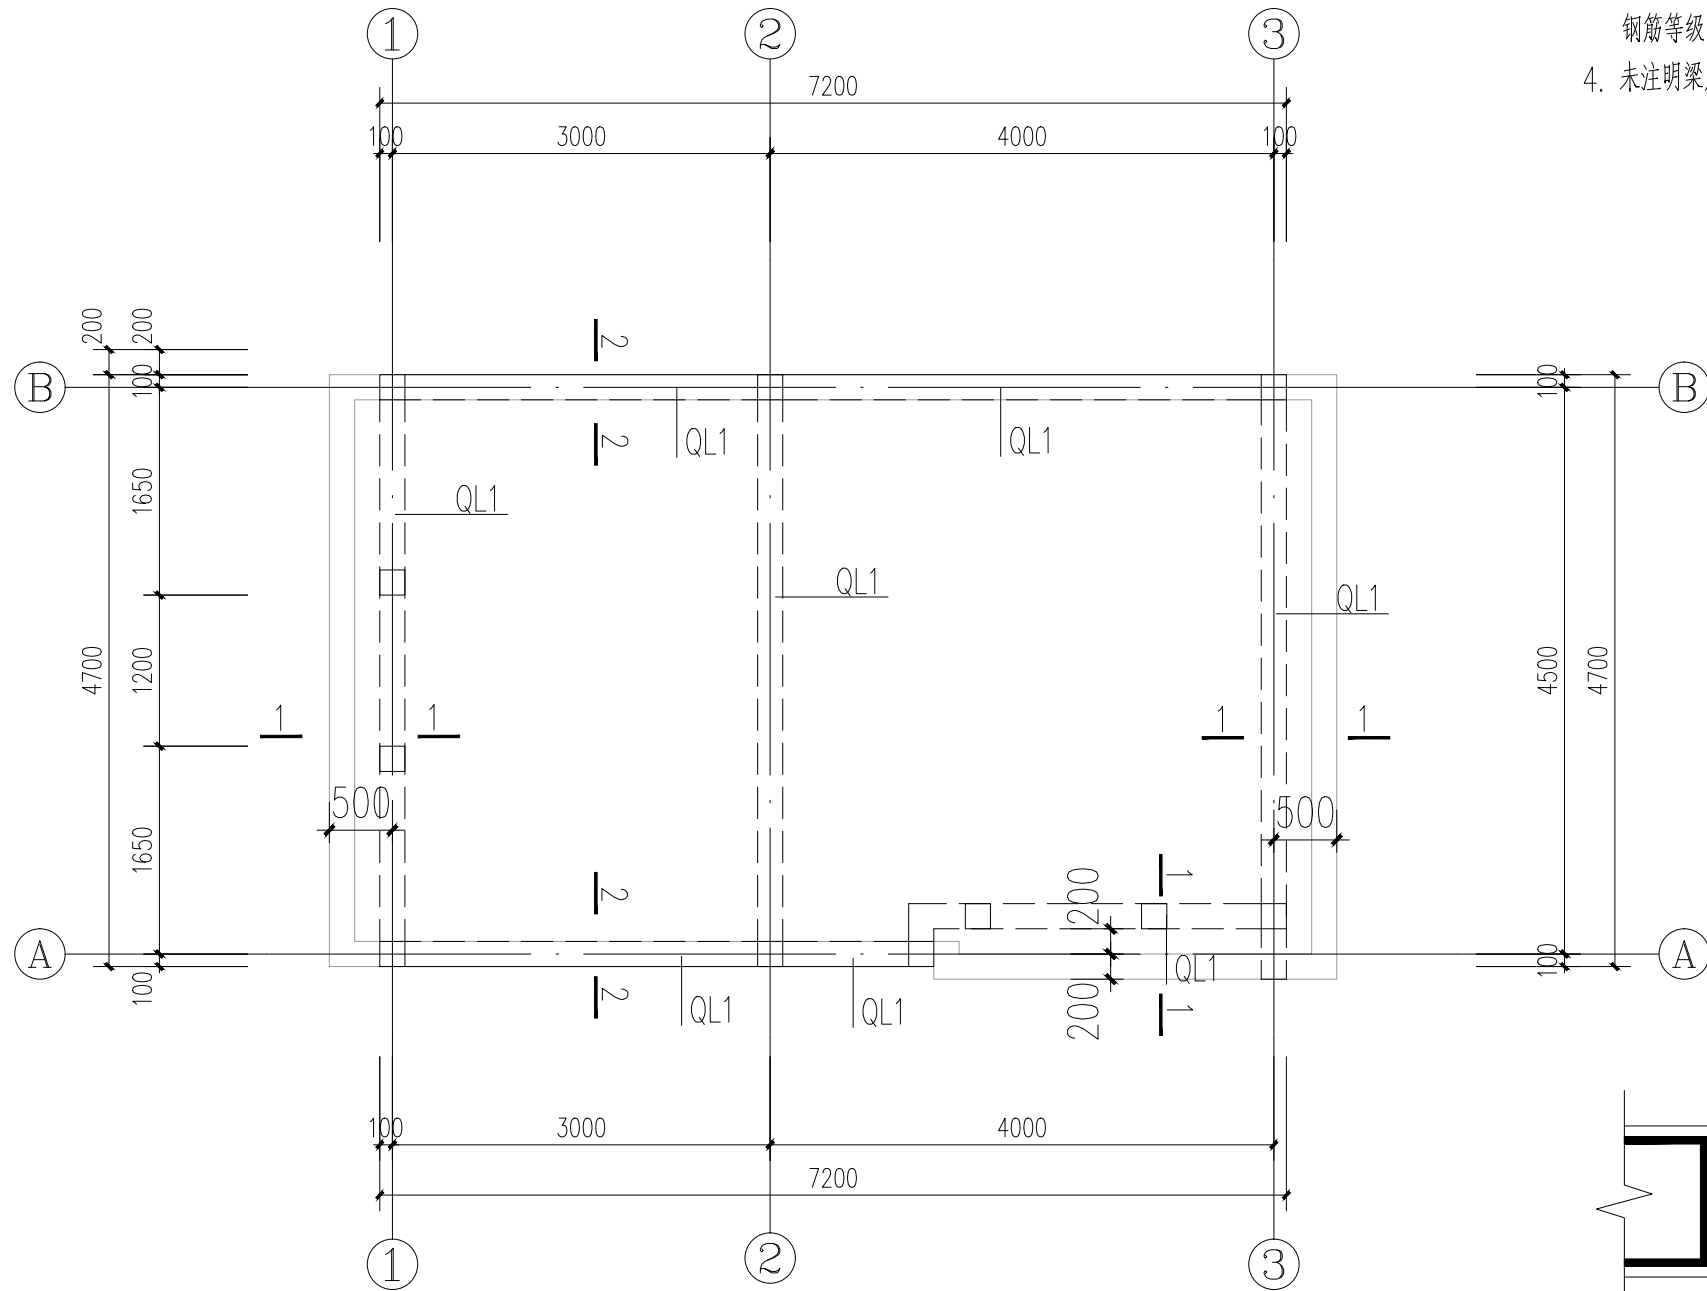

屋面板、圈梁平面布置图1:50

说明

- 未注明屋面板为厚120mm, 配筋?10@150
- 未注明圈梁为QL1, 梁顶标高2.320
- 混凝土强度等级: 圈梁C25, 板C25。
钢筋等级: HRB400.
- 未注明梁定位沿轴线居中布置。

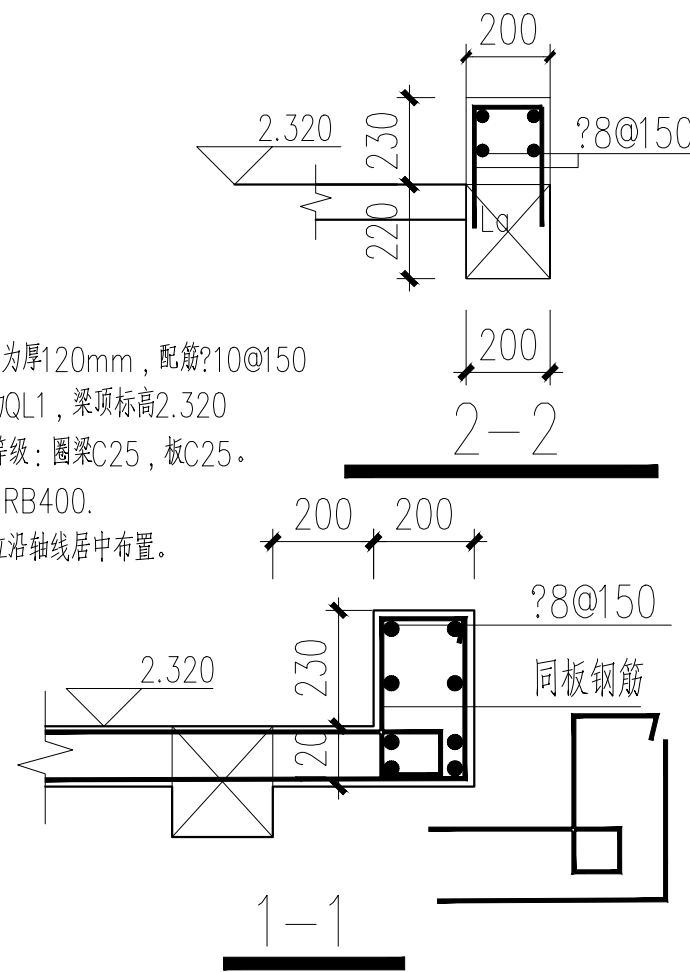

圈梁钢筋通常设置

圈梁和构造柱搭接详图

备注 DESCRIPTION:

出图签章 SEAL:

执业专用章 PROFESSIONAL SIGNATURE:

合作设计 CO-DESIGNER

建设单位 DEVELOPER/LANDOWNER

上海交通大学医学院附属新华医院

工程名称 PROJECT TITLE

急诊室室外平台改建等7个项目设计

项目 PROJECT

快速收发扩容项目

图纸名称 DRAWING TITLE

屋面板、圈梁平面布置图

技术专用章

专业 SPECIALITY

结构

工程编号 PROJECT NO.

阶段 STAGE

施工图

比例 SCALE

1:50

图号 DRAWING NO.

02

日期 DATE


2024.07

<div>图 纸 目 录</div> <div>DRAWING LIST</div>			建设单位 DEVELOPER		上海交通大学医学院附属新华医院			
			工程名称 PROJECT TITLE		急诊室室外平台改造等7个项目设计			
			项 目 PROJECT		快递收发处扩容项目			
			工程编号 PROJECT NO.					
			图 号 DRAWING NO.		电施-00			
			阶 段 STAGE	施工图		共(1) 页 TOT.	第(1) 页 P.	
序号 NO.	图 号 DRAWING NO.	图 纸 内 容 DRAWING TITLE				图 幅 SIZE	备 注 REMARKS	
01	电施- 00	图纸目录				A4		
02	电施- 01	建筑设计说明 配电箱系统				A2		
03	电施- 02	一层插座平面图 一层照明平面图				A2		
04								
05								
设计负责人 PROJECT DIRECTOR			审 核 AGREED BY			校 对 CHECKED BY		
专业负责人 PROJECT IN-CHARGE			设 计 DESIGNED BY		张 捷	日 期 DATE		2024. 07




会 签 SIGNATURE	专 业 DESIGNER	姓 名 NAME	日 期 DATE	专 业 DESIGNER	姓 名 NAME	日 期 DATE
	建 筑 ARCHITECT			暖 通 MECHANICAL ENGINEER		
	结 构 STRUCTURAL ENGINEER			给 排 水 PLUMBING ENGINEER		

图形文件名称：

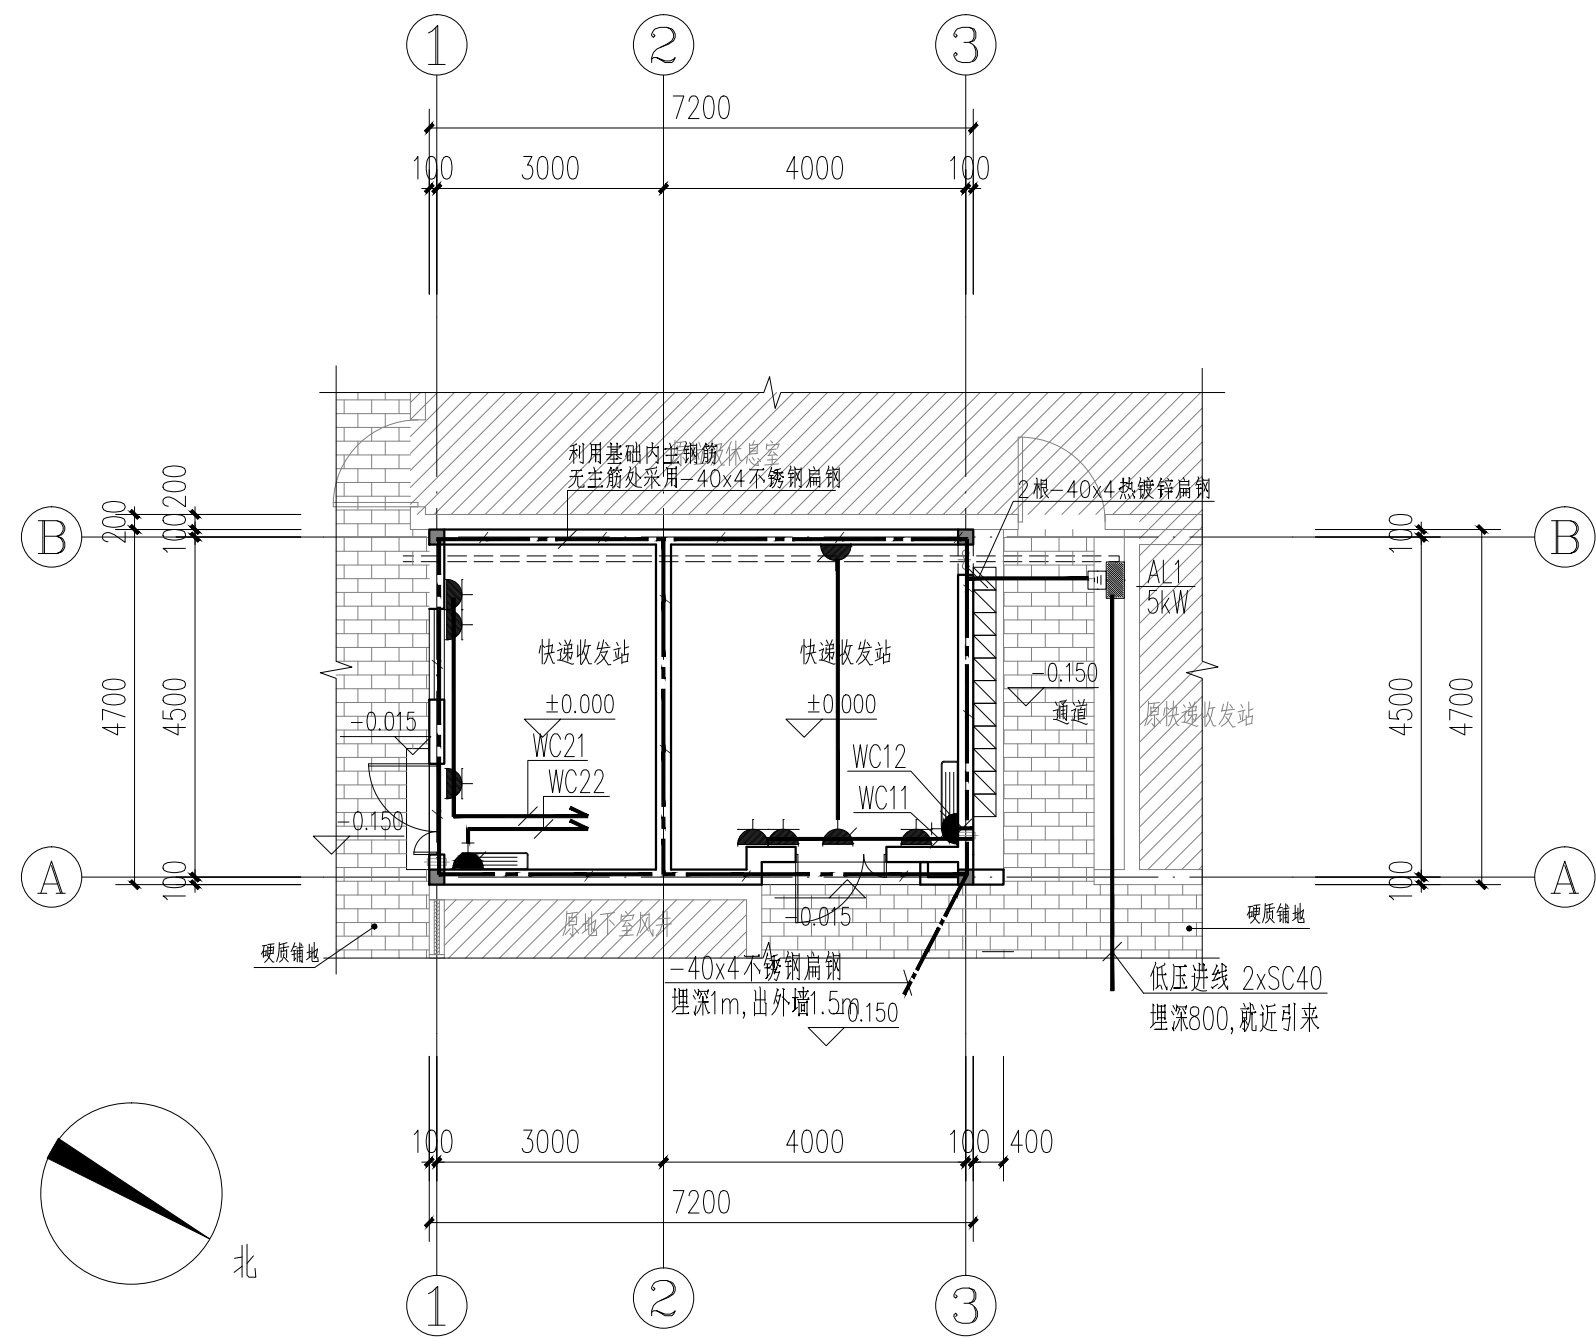

一层插座平面图 1:100
建筑面积: 34m²

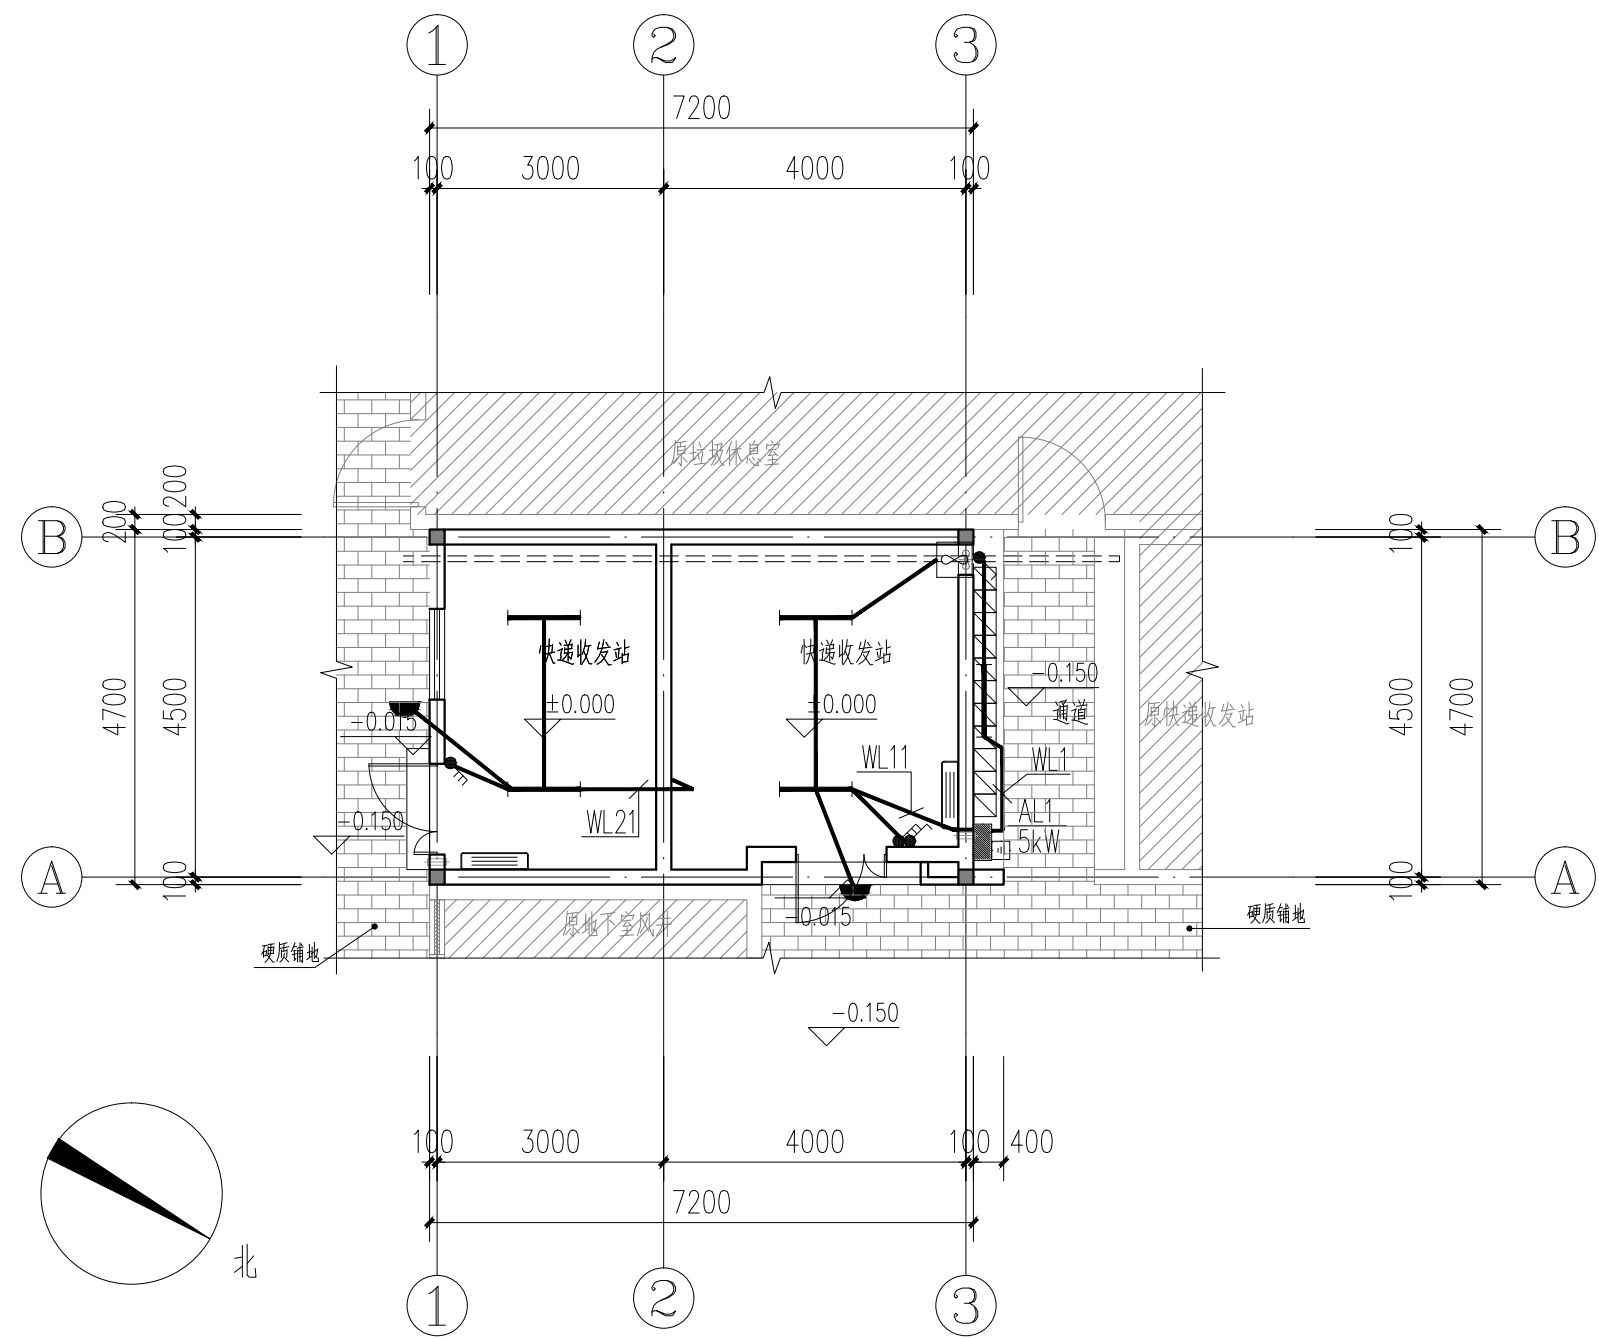

一层照明平面图 1:100
建筑面积: 34m²

备注 DESCRIPTION:

合作设计 CO-DESIGNER

建设单位 DEVELOPER/LANDOWNER

上海交通大学医学院附属新华医院

工程名称 PROJECT TITLE

急诊室室外平台改造等7个项目设计

项目 PROJECT

图纸名称 DRAWING

一层插座平面图 一层照明平面图

专 业 SPECIALITY	电 气	工程编号 PROJECT NO.	
阶 段 STAGE	施 工 图	比 例 SCALE	1:100
图 号 DRAWING NO.	电施-02	日 期 DATE	2024. 07