
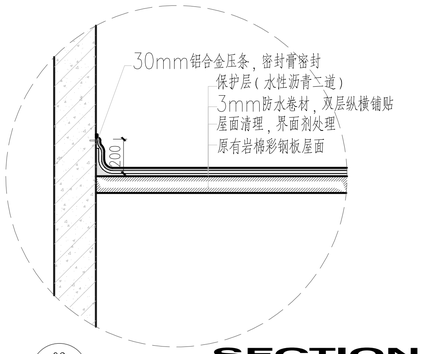


02 剖面图 SECTION SCALE:1:20

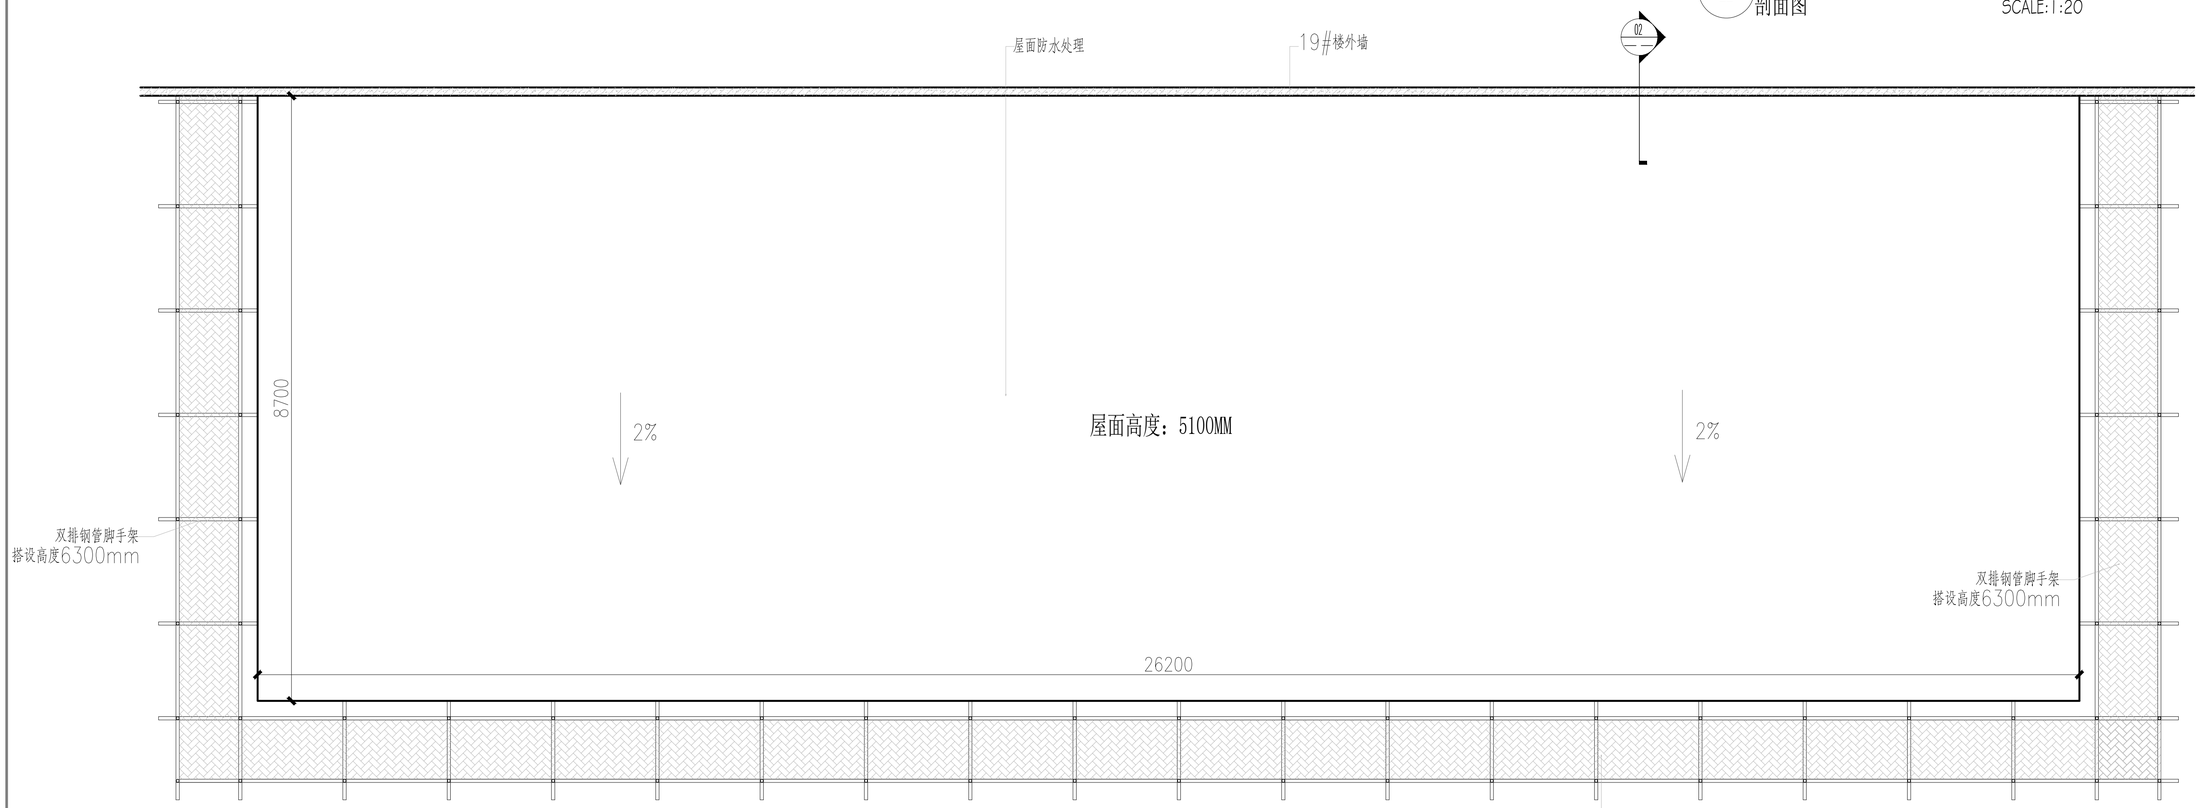

P1 P-01 19#楼，体检就餐大厅屋面平面图 PLAN SCALE:1:50

备注:Notes

1. 本设计图纸版权归本公司所有，未经本公司书面同意，不得复印。
2. 本图纸应与说明，工地状况，建筑结构设计图及有关图纸协调使用，发现任何差异请立即通知设计者。
3. 切勿量度图纸，应以图中所注尺寸为准，最终尺寸需在现场校对准确。
4. 除特别注明外，图中所有尺寸均为毫米单位。
5. 未盖出图专用章，图纸无效。

版次 REV	摘要 DESCRIPTION	日期 DATE

出图专用章
ISSUE STAMP

项目名称
PROJECT

图纸名称
Drawing Title
屋面防水节点做法

建设单位
CONSTRUCTION UNIT

会签栏
Signatures

审 核 AUDITED BY		
校 对 CHECKED BY		
设 计 DESIGNER		
制 图 DRAWER		

比例
Scale

专 业
DISCIPLINE

项目阶段
STATUS

出图日期
Print Date

设计编号
Design NO.

图 号 DRAWING NO.	页 码 PAGE