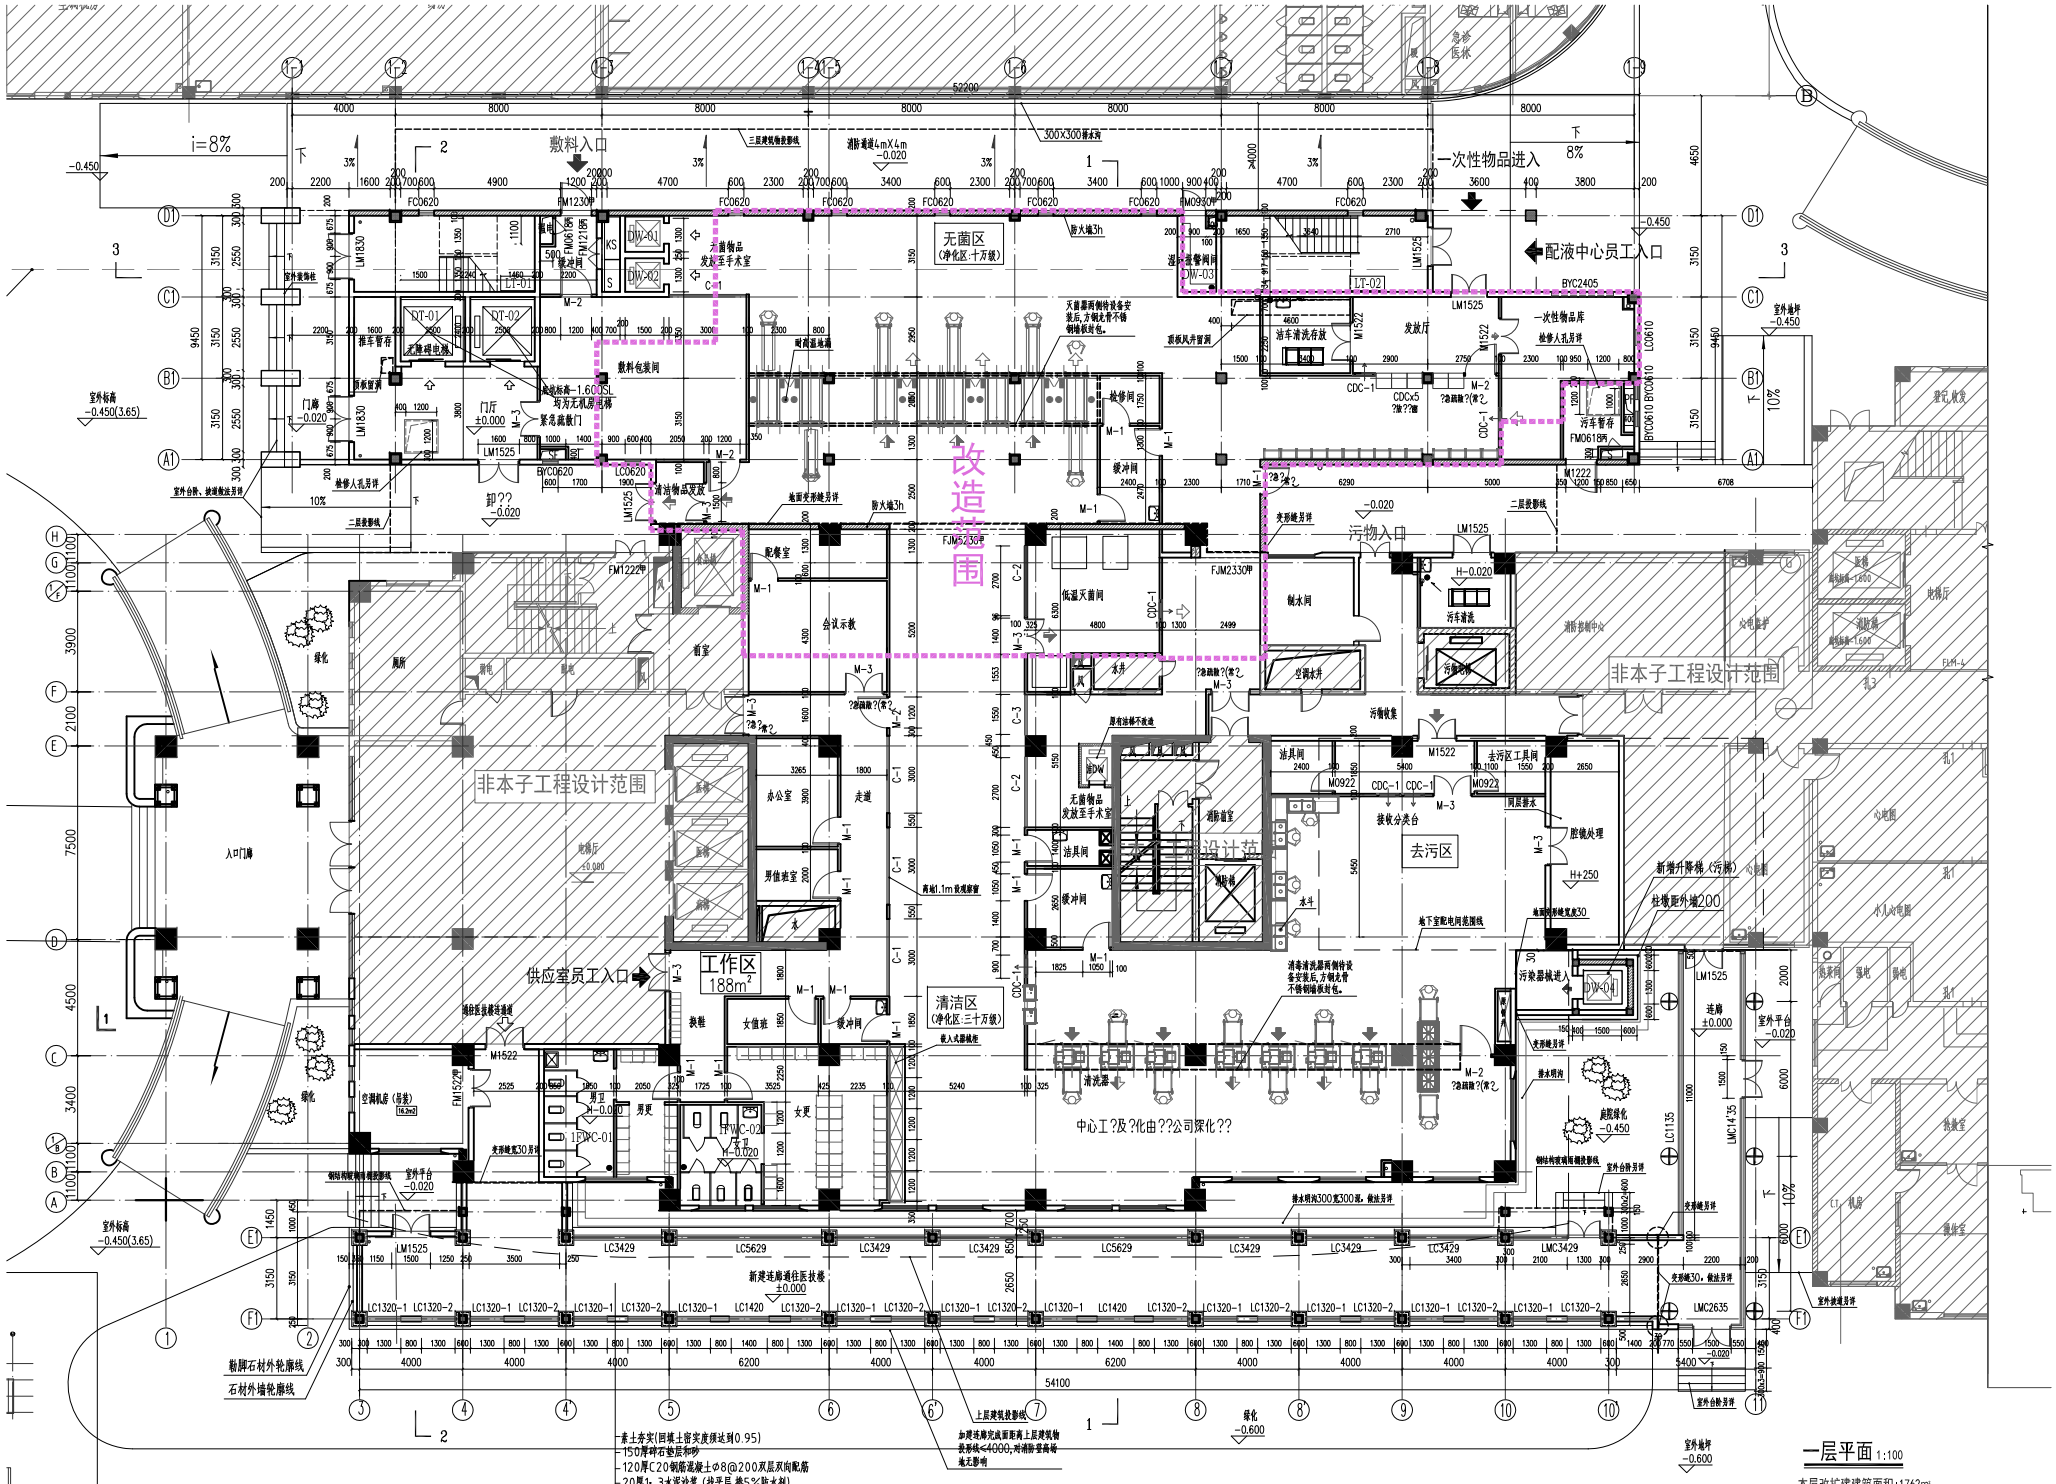

一层平面 1:100

本层改扩建建筑面积:1762㎡
改造面积:867㎡
扩建面积:895㎡
中心供应室面积:1130㎡
去污区:清洁区:无菌区:工作区=134:281:210:188

首层通道刚性地坪构造做法:(从下到上)

(1)回填土须待结构封顶沉降基本完成后进行回填及地坪施工,并设置地面沉降缝,具体做法另详.
(2)严格控制回填土密实度须达到0.95

- 素土夯实(回填土密实度须达到0.95)
- 150厚碎石垫层和砂
- 120厚C20钢筋混凝土Φ8@200双层双向配筋
- 20厚1:3水泥沙浆(找平层,掺5%防水剂)
- 35~40厚花岗石面层

加建结构完成面距离上层建筑物最新线<4000,对消防喷淋高度无影响